


**TLOCRT 2. KATA
M 1: 100**

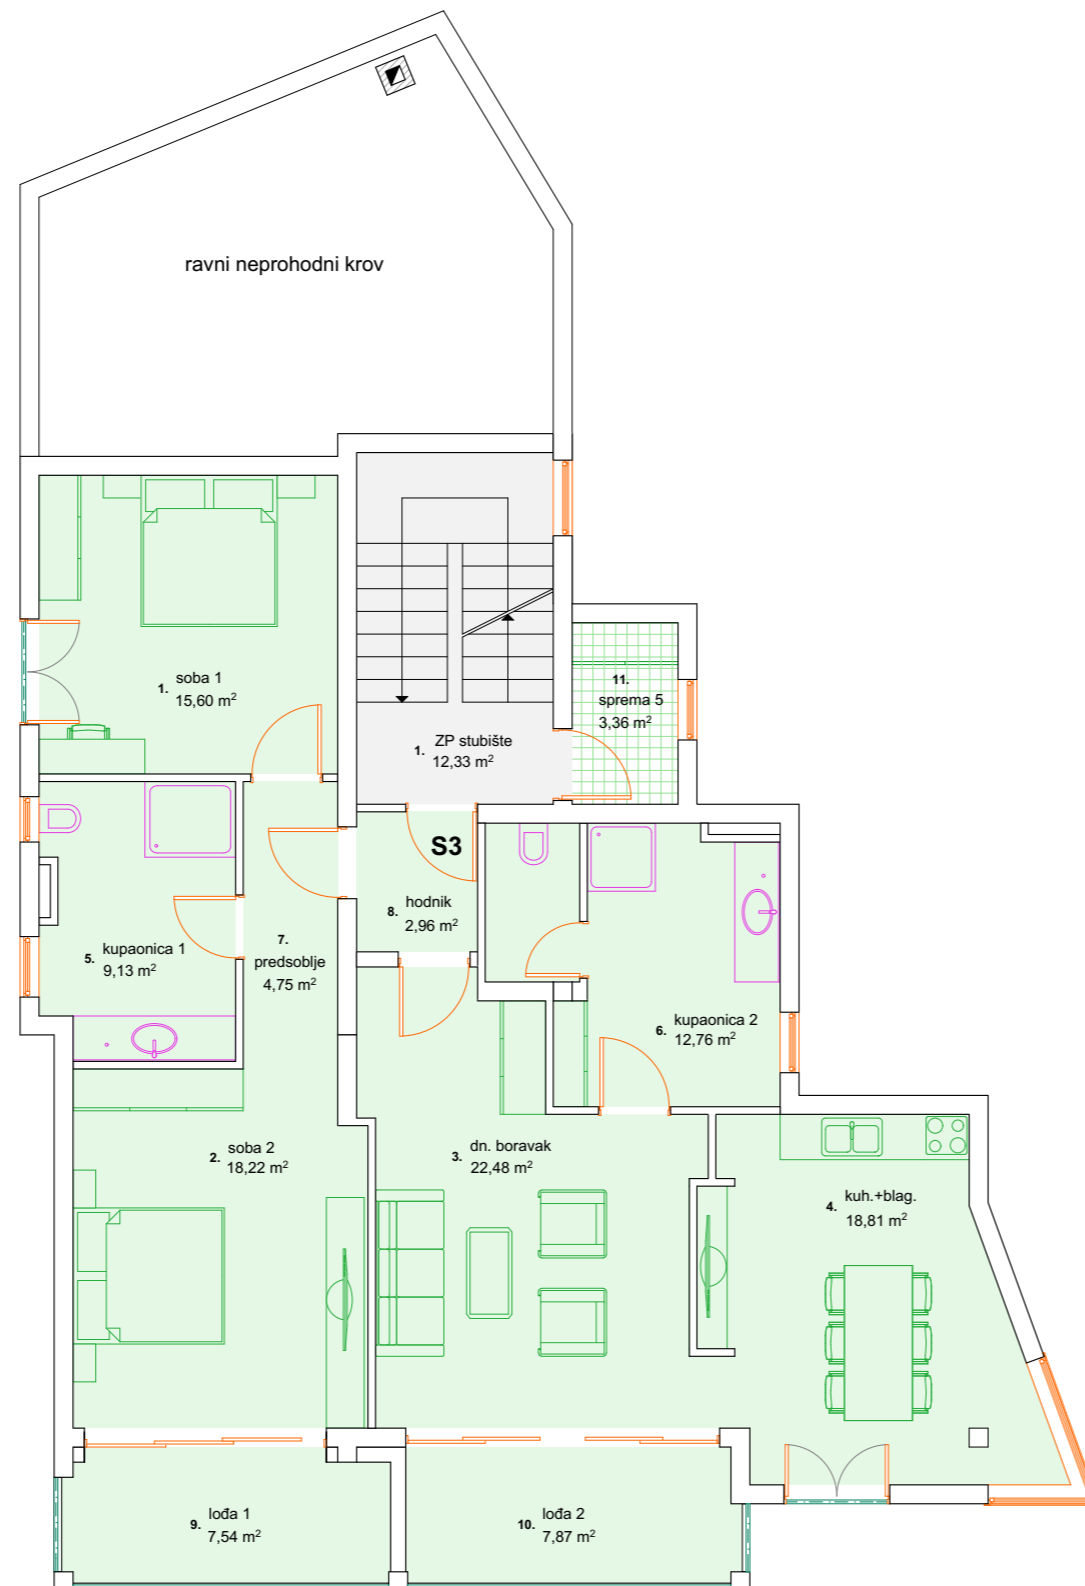

S3 - stambena jedinica br. 3

	naziv prostora	površina (m ²)	faktor redukcije	reducirana površina (m ²)
1.	soba 1	15,60	1,00	15,60
2.	soba 2	18,22	1,00	18,22
3.	dn. boravak	22,48	1,00	22,48
4.	kuh. + blag.	18,81	1,00	18,81
5.	kupaonica 1	9,13	1,00	9,13
6.	kupaonica 2	12,76	1,00	12,76
7.	predsoblje	4,75	1,00	4,75
8.	hodnik	2,96	1,00	2,96
9.	lođa 1	7,54	0,75	5,66
10.	lođa 2	7,87	0,75	5,90
UKUPNO				116,27
11.	sprema 5	3,36	0,50	1,68
12.	garažno mjesto 3	14,02	0,50	8,41
13.	garažno mjesto 5	12,77	0,50	6,39
SVEUKUPNO				132,75

ZP - zajednički prostor

	naziv prostora	površina (m ²)	faktor redukcije	reducirana površina (m ²)
1.	ZP stubište	12,33	1,00	12,33
UKUPNO				12,33